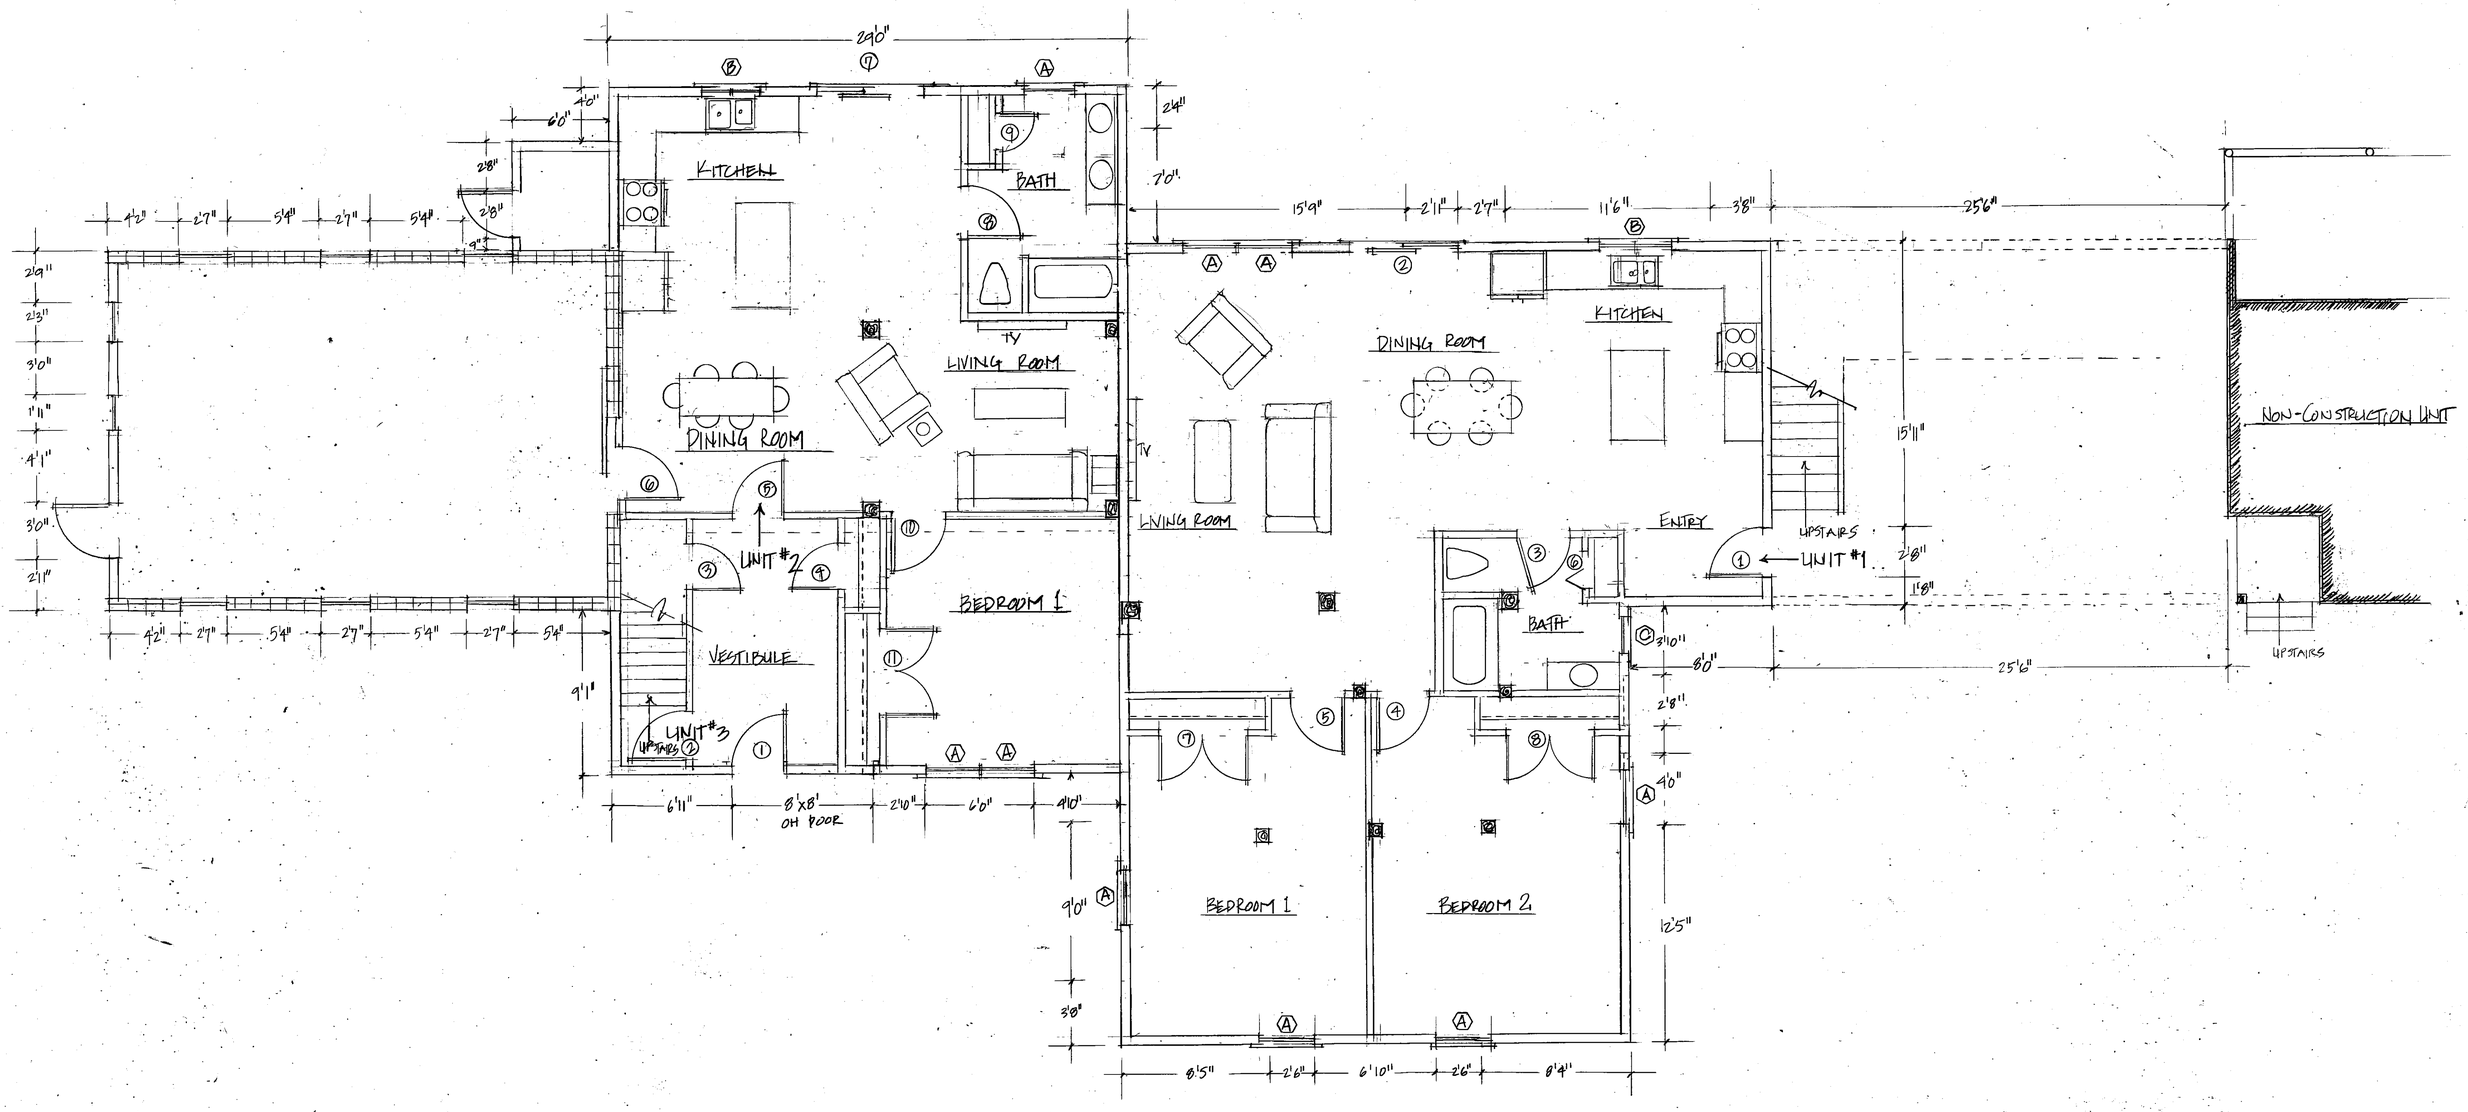
29'0"
4'6"
6'0"
2'8"
2'8"
3"
4'2"
2'7"
5'4"
2'7"
5'4"
24"
7'0"
KITCHEN
BATH
DINING ROOM
LIVING ROOM
TV
UNIT #2
BEDROOM 1
VESTIBULE
UNIT #3
UPSTAIRS
9'1"
6'11"
8'x8'
OH DOOR
2'10"
6'0"
4'10"
2'9"
2'3"
3'0"
1'11"
4'1"
3'0"
2'1"
15'9"
2'1"
2'7"
11'6"
3'8"
256"
KITCHEN
DINING ROOM
ENTRY
UPSTAIRS
UNIT #1
15'11"
2'8"
1'8"
NON-CONSTRUCTION UNIT
UPSTAIRS
BATH
3'10"
8'0"
25'6"
2'8"
4'0"
12'5"
BEDROOM 1
BEDROOM 2
3'0"
8'5"
2'6"
6'10"
2'6"
8'4"