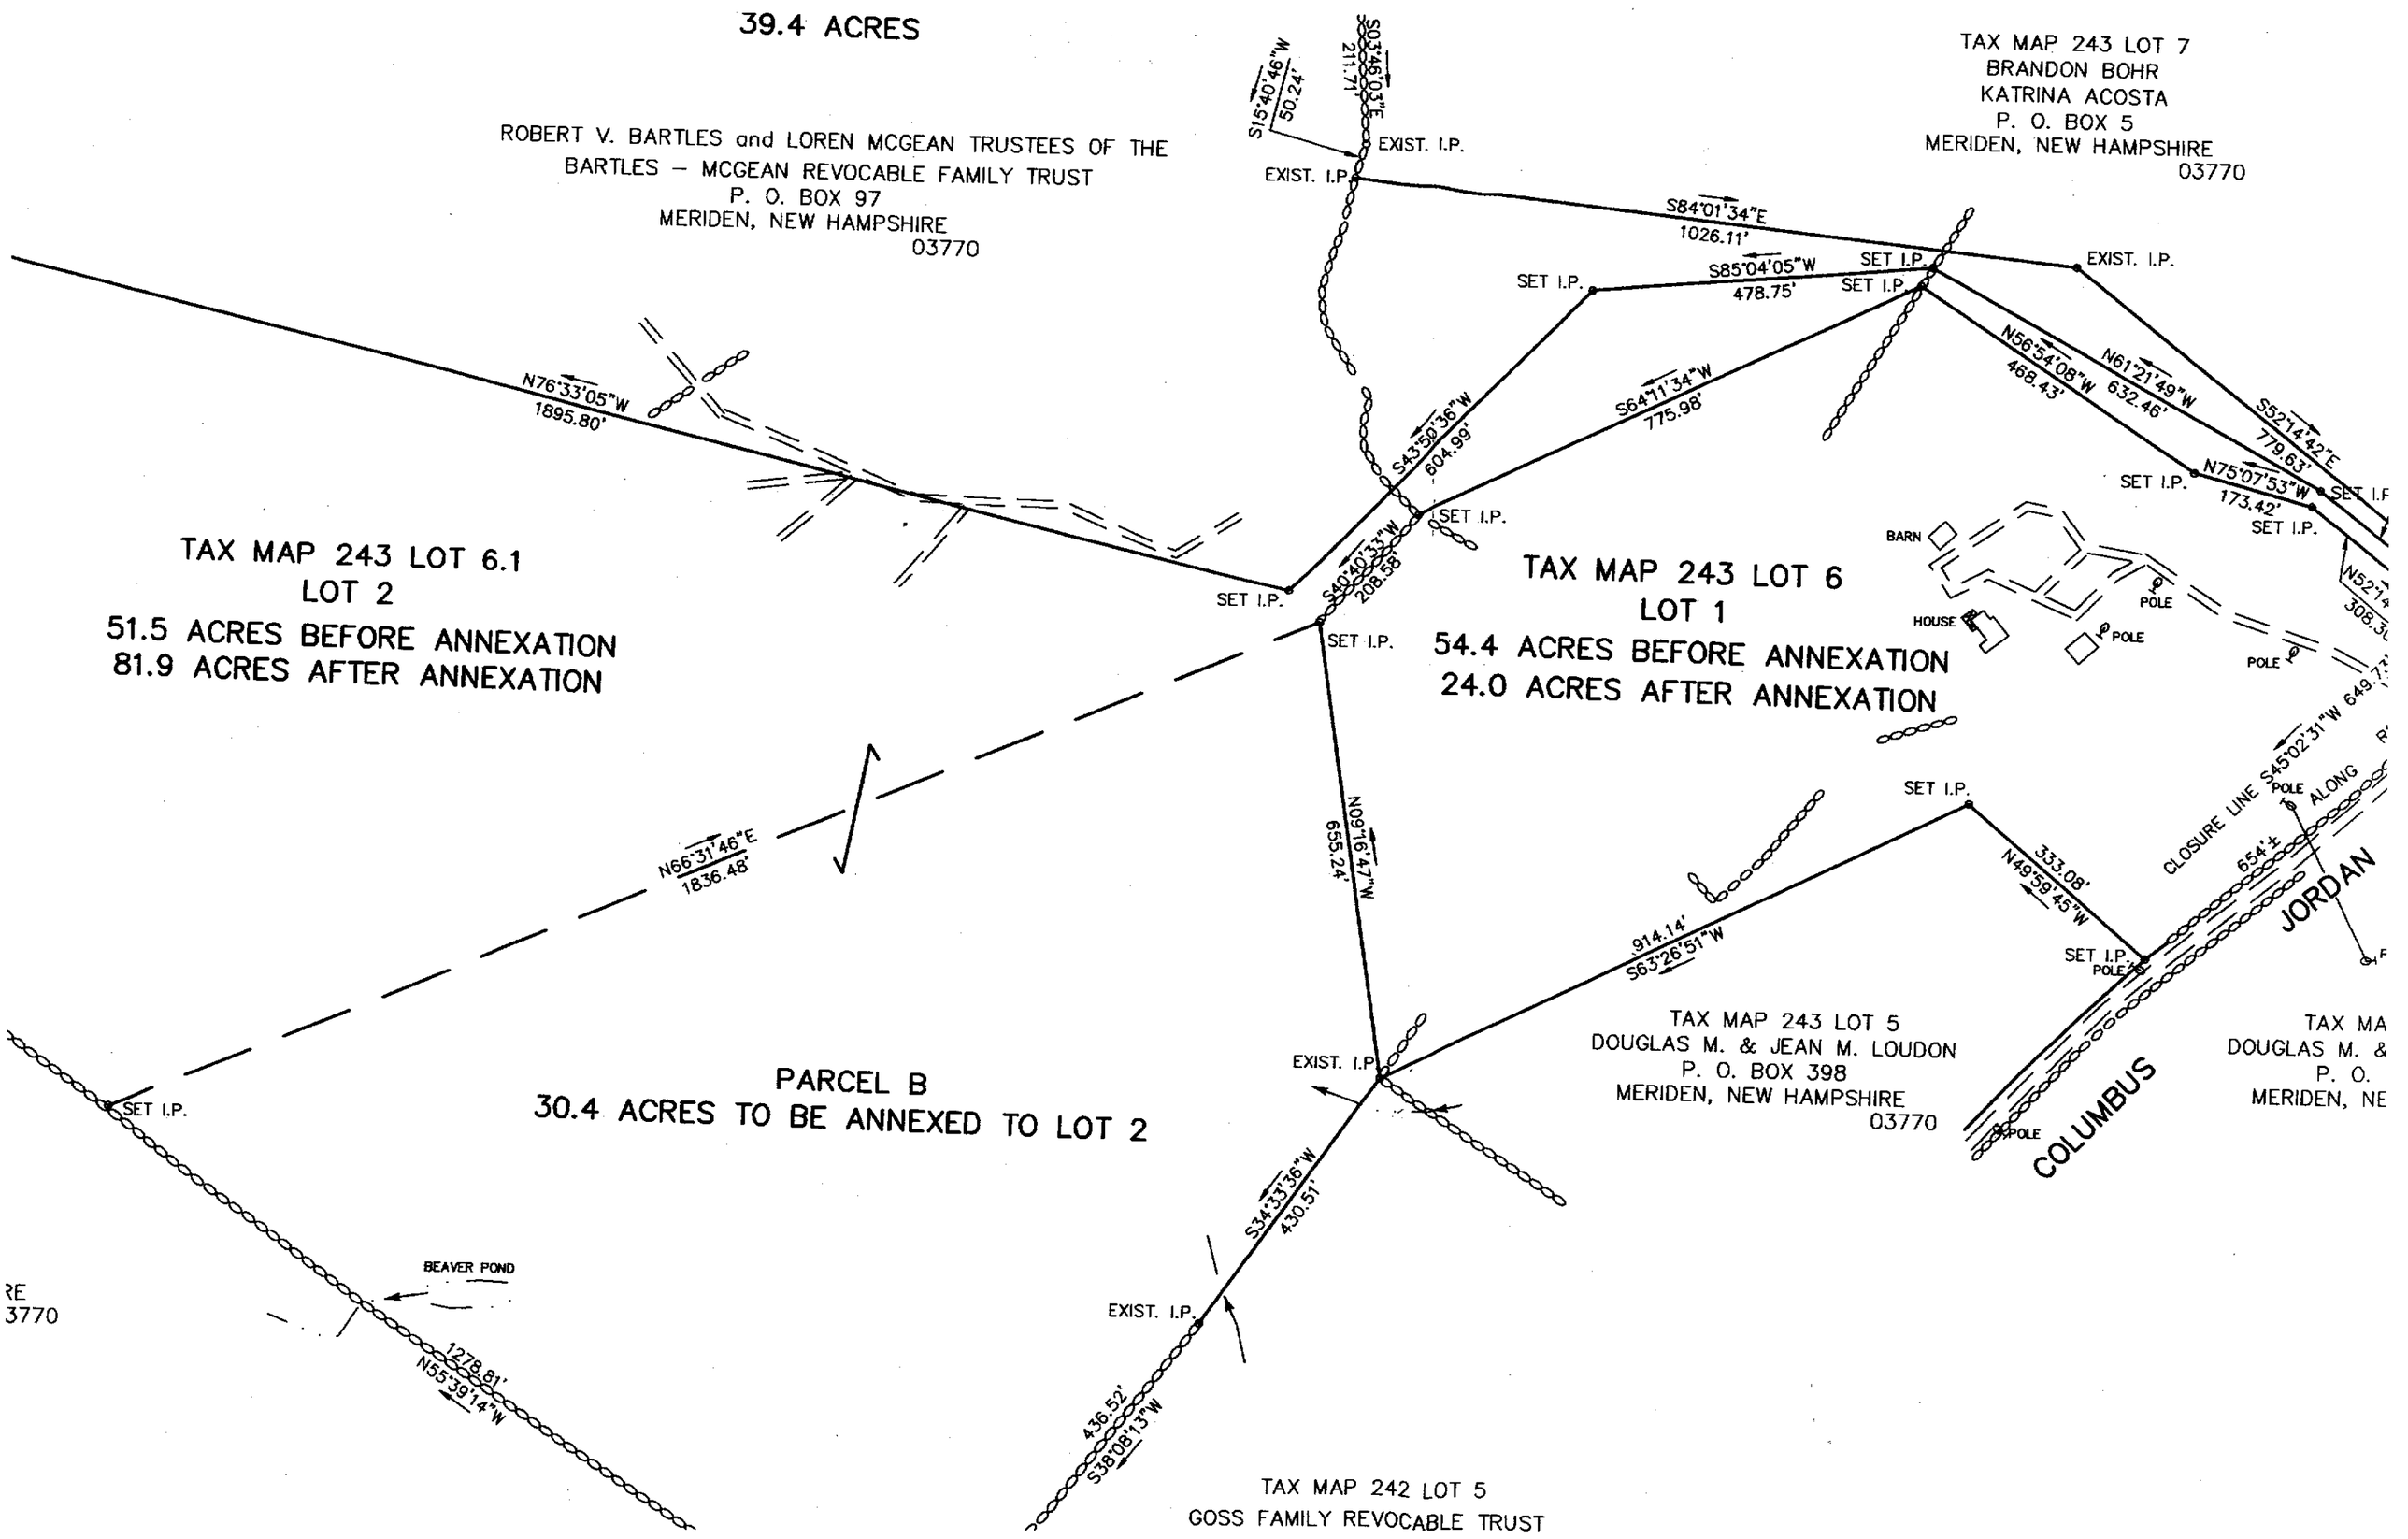
39.4 ACRES
ROBERT V. BARTLES and LOREN MCGEAN TRUSTEES OF THE
BARTLES – MCGEAN REVOCABLE FAMILY TRUST
P. O. BOX 97
MERIDEN, NEW HAMPSHIRE
03770
TAX MAP 243 LOT 7
BRANDON BOHR
KATRINA ACOSTA
P. O. BOX 5
MERIDEN, NEW HAMPSHIRE
03770
S15°40'46"W
50.24'
S03°46'03"E
211.71'
EXIST. I.P.
EXIST. I.P.
S84°01'34"E
1026.11'
SET I.P.
S85°04'05"W
478.75'
SET I.P.
SET I.P.
EXIST. I.P.
N76°33'05"W
1895.80'
S43°50'36"W
604.99'
S64°11'34"W
775.98'
N56°54'08"W
468.43'
N61°21'49"W
632.46'
S52°14'42"E
779.63'
SET I.P.
N75°07'53"W
173.42'
SET I.P.
SET I.P.
SET I.P.
TAX MAP 243 LOT 6.1
LOT 2
51.5 ACRES BEFORE ANNEXATION
81.9 ACRES AFTER ANNEXATION
SET I.P.
S40°40'33"W
208.58'
SET I.P.
TAX MAP 243 LOT 6
LOT 1
54.4 ACRES BEFORE ANNEXATION
24.0 ACRES AFTER ANNEXATION
BARN
HOUSE
POLE
POLE
POLE
N66°31'46"E
1836.48'
N09°16'47"W
655.24'
SET I.P.
333.08'
N49°59'45"W
CLOSURE LINE S45°02'31"W 649.7
POLE
ALONG
654'±
JORDAN
914.14'
S63°26'51"W
SET I.P.
POLE
TAX MAP 243 LOT 5
DOUGLAS M. & JEAN M. LOUDON
P. O. BOX 398
MERIDEN, NEW HAMPSHIRE
03770
TAX MA
DOUGLAS M. &
P. O.
MERIDEN, NE
COLUMBUS
POLE
PARCEL B
30.4 ACRES TO BE ANNEXED TO LOT 2
EXIST. I.P.
SET I.P.
S34°33'36"W
430.51'
BEAVER POND
RE
3770
1278.81'
N55°39'14"W
EXIST. I.P.
436.52'
S38°08'13"W
TAX MAP 242 LOT 5
GOSS FAMILY REVOCABLE TRUST